



ΕΦΗΜΕΡΙΣ ΤΗΣ ΚΥΒΕΡΝΗΣΕΩΣ

ΤΗΣ ΕΛΛΗΝΙΚΗΣ ΔΗΜΟΚΡΑΤΙΑΣ

ΤΕΥΧΟΣ ΤΕΤΑΡΤΟ **Αρ. Φύλλου 696**

19 Οκτωβρίου 2000

ΠΕΡΙΕΧΟΜΕΝΑ

ΑΠΟΦΑΣΕΙΣ

Καθορισμός των ορίων του αιγιαλού και δημιουργίας ζώνης παραλίας και παλαιού αιγιαλού στη θέση Πέρανη Αιαντείου νήσου Σαλαμίνας του Νομού Πειραιά 1

Κήρυξη έκτασης 5 στρεμ. ως αναδασωτέας στη θέση «Άγ. Νικόλαος» περιφέρειας δημοτικού διαμερίσματος Παλαιομάνινας Δήμου Αστακού 2

ΑΠΟΦΑΣΕΙΣ

Αριθ. 1077367/8255/Β0010 (1)

Καθορισμός των ορίων του αιγιαλού και δημιουργίας ζώνης παραλίας και παλαιού αιγιαλού στη θέση Πέρανη Αιαντείου νήσου Σαλαμίνας του Νομού Πειραιά».

Ο ΥΠΟΥΡΓΟΣ ΟΙΚΟΝΟΜΙΚΩΝ

Έχοντας υπόψη:

1.- Τις διατάξεις του Π.Δ. 551/88 «Οργάνωση Νομαρχιών - Οργάνωση Οικονομικών Υπηρεσιών» (ΦΕΚ 259 τ.Α'), όπως τροποποιήθηκε και ισχύει.

2.- Τις διατάξεις του άρθρου 100 του Π.Δ. 284/88 «περί Οργανισμού Υπουργείου Οικονομικών».

3.- Τις διατάξεις του Ν. 2218/1994 «περί ίδρυσης Νομαρχιακής Αυτοδιοίκησης κ.λ.π.» (ΦΕΚ 90 τ.Α'), όπως τροποποιήθηκε συμπληρώθηκε και ισχύει.

4.- Τις διατάξεις του άρθρου 14 του Ν.2399/96 «Υλοποίηση της εισοδηματικής πολιτικής έτους 1996 για μισθούς και συντάξεις και άλλες διατάξεις» (ΦΕΚ 90 τ.Α'), με το οποίο καταργήθηκαν οι θέσεις των Περιφερειακών Διευθυντών και οι αρμοδιότητες τους περιήλθαν στο Γενικό Γραμματέα Περιφέρειας.

5.- Τις διατάξεις των παρ. 2 και 6 του άρθρου 1 Ν.2503/97 Διοίκηση Οργάνωση, Στελέχωση της Περιφέρειας, ρύθμιση θεμάτων για την Τοπική Αυτοδιοίκηση και άλλες διατάξεις (ΦΕΚ 107 τ.Α'), σύμφωνα με τις οποίες οι Περιφερειακές Υπηρεσίες του Υπουργείου Οικονομικών, που συγκροτούσαν την Περιφερειακή Διοίκηση του Νομού ή Νομαρχίας δεν υπήχθησαν στην ενιαία οργανική μονάδα της Περιφέρειας ούτε καταργήθηκαν, αλλά αποτελούν από 1-9-97 Υπηρεσίες του Υπουργείου Οικονομικών.

6.- Το αριθ. 28979/31-7-97 έγγραφο της Δ/νσης Διοίκησης του Υπ. Εσωτερικών Δημ. Διοίκησης και Αποκέντρωσης, σύμφωνα με το οποίο οι αρμοδιότητες του Γενικού Γραμματέα της Περιφέρειας σε θέματα Υπηρεσιών του Υπ. Οικονομικών μεταφέρονται από 1-9-97 στον Υπουργό Οικονομικών.

7.- Την υπ' αριθ. 1039386/441/Α0006/21-4-2000 (ΦΕΚ 571 τ.8721.4.2000) κοινή απόφαση του Πρωθυπουργού και Υπουργού Οικονομικών «περί ανάθεσης αρμοδιοτήτων του Υπουργού Οικονομικών στους Υφυπουργούς».

8.- Την αριθμ. 1043053/483/Α0006/9-5-2000 (ΦΕΚ 622Β'/10.5.2000) απόφαση του Υφυπ. Οικονομικών «περί μεταβίβασης αρμοδιοτήτων του, στον Γενικό Γραμματέα και Γενικούς Διευθυντές κλπ. του Υπουργείου Οικονομικών».

9.- Τις διατάξεις των άρθρων 1 μέχρι και 7 του Α. Ν. 2344/1940 περί αιγιαλού και παραλίας, όπως τροποποιήθηκαν και συμπληρώθηκαν με τις διατάξεις: α) του άρθρου 13 του Ν. 1078/1980 και β) του άρθρου 23 του Ν. 1337/1983.

10.- Την από 2 Νοεμβρίου 1999 έκθεση Επιτροπής Καθορισμού των ορίων αιγιαλού παραλίας και θέσεων αμμοληψίας που καθόρισε τα όρια του αιγιαλού, της παραλίας & παλαιού αιγιαλού, στη θέση «Πέρανη» Αιαντείου, νήσου Σαλαμίνας και το από Μάρτιο 1998 τοπογραφικό διάγραμμα σε 1 πινακίδα, με κλίμακα 1:500 που συντάχθηκε από τον μηχανικό Κασίμη Νικόλαο και ελέγχθηκε και θεωρήθηκε από την Δ.Τ.Υ. Νομ. Αυτοδιοίκησης Πειραιά, την 22-7-98 και συνοδεύει την έκθεση της προαναφερόμενης επιτροπής.

11.- Το υπ' αριθμ. 544.5/204/00/Σχ. 412/24.3.2000, έγγραφο του Γενικού Επιτελείου Ναυτικού, με το οποίο διατυπώνει τη σύμφωνη γνώμη του, αποφασίζουμε:

1. Επικυρώνουμε την από 2 Νοεμβρίου 1999 έκθεση επιτροπής καθορισμού των ορίων αιγιαλού και παραλίας και θέσεων αμμοληψίας, καθώς και το από Μάρτιο 1998 τοπογραφικό διάγραμμα σε μία πινακίδα που την συνοδεύει, το οποίο συντάχθηκε από τον Μηχανικό Κασίμη Νικόλαο με κλίμακα 1:500 ελέγχθηκε και θεωρήθηκε από την Δ/νση Τεχν. Υπηρεσιών της Νομαρχιακής Αυτοδιοίκησης Πειραιά, στις 22.7.98 επί του οποίου η παραπάνω Επιτρο-

πή καθόρισε με κόκκινη συνεχή πολυγωνική γραμμή με στοιχεία 1.2,3,...............22,23,24 της οποίας οι κορυφές καθορίζονται με συντεταγμένες του Κρατικού Δικτύου ΓΥΣ, τα όρια του αιγιαλού στη θέση «Πέρανη» Αιαντείου, νήσου Σαλαμίνας, με κίτρινη συνεχή πολυγωνική γραμμή με στοιχεία 1',2',3',............,22',23',24' σε απόσταση 10μ. απ' αυτή του αιγιαλού, τα όρια της παραλίας και με κυανή συνεχή πολυγωνική γραμμή με στοιχεία 1'', 2'', 3'',................ 11'', 12'', 13'', τα όρια του παλαιού αιγιαλού στην ίδια θέση.

2. Η παρούσα απόφαση μαζί με την έκθεση και το διάγραμμα, που προαναφέραμε να δημοσιευθούν στην Εφημερίδα της Κυβερνήσεως.

Αθήνα, 27 Σεπτεμβρίου 2000

Με εντολή Υπουργού
Ο Γενικός Διευθυντής Δ.Π. & Εθν. Κληρ/των
ΣΠ. ΣΤΑΘΗΣ

ΕΚΘΕΣΗ ΕΠΙΤΡΟΠΗΣ ΚΑΘΟΡΙΣΜΟΥ
ΤΩΝ ΟΡΙΩΝ ΑΙΓΙΑΛΟΥ ΠΑΡΑΛΙΑΣ

Κοινή Υπουργική Απόφαση των Υπουργών Προεδρίας και Οικονομικών 0208/181/26-4-82

Για τον καθορισμό των ορίων Αιγιαλού - Παραλίας στην θέση Πέρανη Αιαντείου του Νομού Πειραιά.

Στην Πέρανη Αιαντείου της Ν.Σαλαμίνας σήμερα την 2α Νοεμβρίου 1999 ημέρα Τρίτη οι παρακάτω υπογράφοντες:

α) Νούσιος Νικόλαος, ΠΕ/Α' Προϊστάμενος της Κτηματικής Υπηρεσίας Πειραιά, ως Πρόεδρος.

β) Στάθης Νικόλαος, ΠΕ/Α' Πολιτικός-Τοπογράφος Μηχανικός της Κτηματικής Υπηρεσίας Πειραιά, ως Μέλος.

γ) Τσιλιβίγκος Αθανάσιος Υπ/ρχος Λ.Σ. Διοικητής Κ.Λ.Π/Γ' Λ.Τ. Σαλαμίνας, ως Μέλος, που αποτελούμε την παραπάνω επιτροπή καθορισμού των ορίων Αιγιαλού, δυνάμει της 0208/181/26-4-1982 (Φ.Ε.Κ 214 Τ.Β') κοινής Υπουργικής Απόφασης των Υπουργών Προεδρίας και Οικονομικών, καθώς και της 1041002/938/30-3-98 Απόφασης Γεν. Δ/ντή Δημ. Περιουσίας και Εθν. Κληροδοτημάτων «Περί συστάσεως επιτροπής καθορισμού των ορίων του Αιγιαλού», συγκληθείσα κατόπιν της με αριθμό 4293/29.10.99 πρόσκλησης του Προέδρου της επιτροπής, μεταβήκαμε σήμερα στις 2 Νοεμβρίου 1999, ημέρα Τρίτη και ώρα 10:00π.μ. στην περιοχή Πέρανη Αιαντείου της Ν. Σαλαμίνας και αφού λάβαμε υπόψη:

1) Το τοπογραφικό διάγραμμα σε 1 πινακίδα, με κλίμακα 1:500 της περιοχής Πέρανη Αιαντείου της Ν. Σαλαμίνας που συντάχθηκε τον Μάρτιο 1998 από τον Μηχανικό Κασίμη Νικόλαο.

2) Τις διατάξεις του Α.Ν. 2344/1940, όπως τροποποιήθηκε σήμερα, καθώς και τη σχετική Δικαστηριακή και Διοικητική Νομολογία.

3) Την μετά από επιτόπιο μετάβαση σχηματισθείσα αντίληψη, για το πλάτος της βρεχομένης ζώνης της ξηράς.


4) Το υπ' αρ. Φ. 544.5/730/99/Αρ. Σχ. 1429/8-10-99/ΥΕΘΑ/ΓΕΝ/Δ/νση Α2/Τμ.Ιε έγγραφο του ΓΕΝ, αποφασίζει:


1) Καθορίζει επί του παραπάνω διαγράμματος την οριογραμμή του Αιγιαλού με ερυθρά συνεχή πολυγωνική γραμμή, με στοιχεία 1,2,3,...., 22,23,24, της οποίας οι κορυφές καθορίζονται με συντεταγμένες του Κρατικού Δικτύου Γ.Υ.Σ.

2) Καθορίζει την οριογραμμή της παραλίας με κίτρινη συνεχή πολυγωνική γραμμή, με στοιχεία 1,2',3', ... ,22',23',24' παράλληλα προς την οριογραμμή του Αιγιαλού, σε απόσταση 10 μέτρων από αυτήν επειδή θεωρείται απαραίτητη λόγω της φύσης της συνεχόμενης προς τον Αιγιαλό ξηράς και της αδυναμίας να εξυπηρετηθούν από τον Αιγιαλό οι σκοποί της παρ. 1 του άρθρου 7 του ΑΝ. 2344/1940 δηλαδή, ότι ο Αιγιαλός και η Παραλία εκτός του κυρίου και αρχικού προορισμού αυτών, που είναι η επικοινωνία από τη θάλασσα προς τη ξηρά και αντίθετα, δύνανται να χρησιμεύουν και γι' άλλους σκοπούς, δηλαδή συγκοινωνιακούς, εξωραϊστικούς-τουριστικούς και λοιπούς κοινωφελείς, καθώς επίσης και για εκμετάλλευση προς όφελος του Δημοσίου.


3) Καθορίζει την οριογραμμή παλαιού αιγιαλού με μπλε συνεχή γραμμή με στοιχεία 1'',2'',3'',......., 11',12'',13'', τα οποία καθορίζονται με συντεταγμένες του Κρατικού Δικτύου Γ.Υ.Σ.

Ο Πρόεδρος	Τα Μέλη
ΝΙΚ. ΝΟΥΣΙΟΣ	ΝΙΚ. ΣΤΑΘΗΣ
	ΑΘΑΝΑΣΙΟΣ Λ. ΤΣΙΛΙΒΙΓΚΟΣ

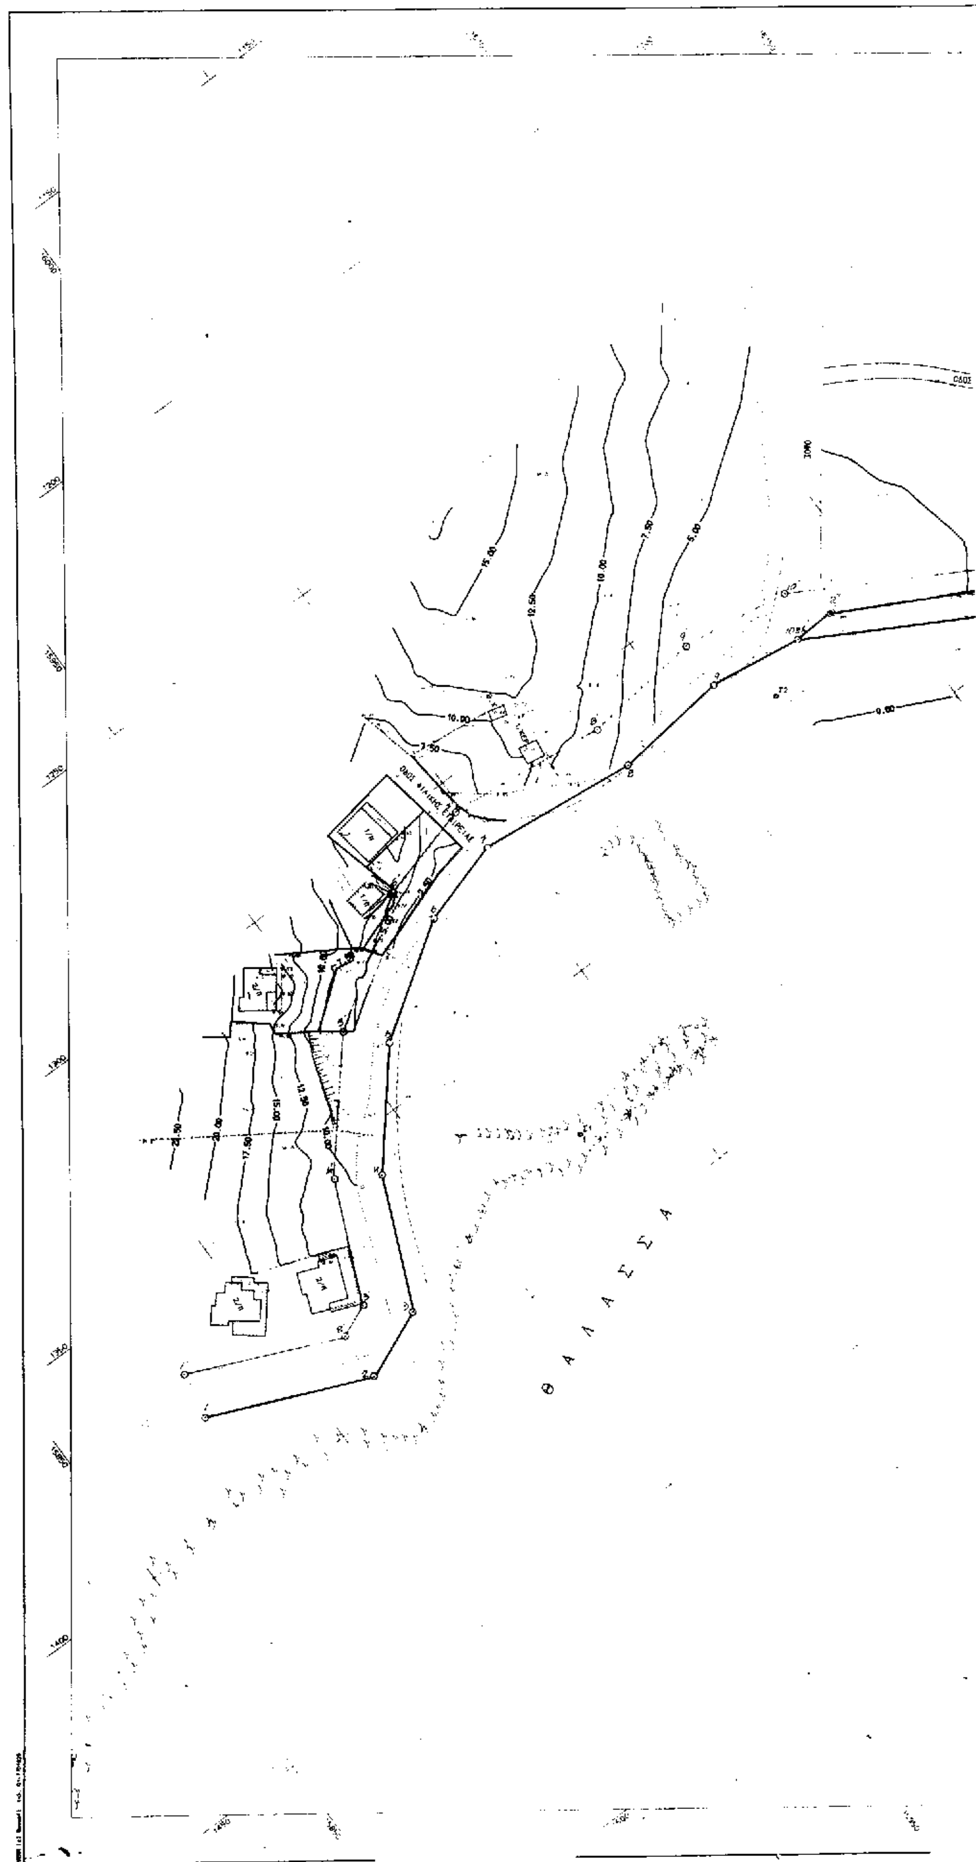
Θ Α Λ Α Σ Σ Α

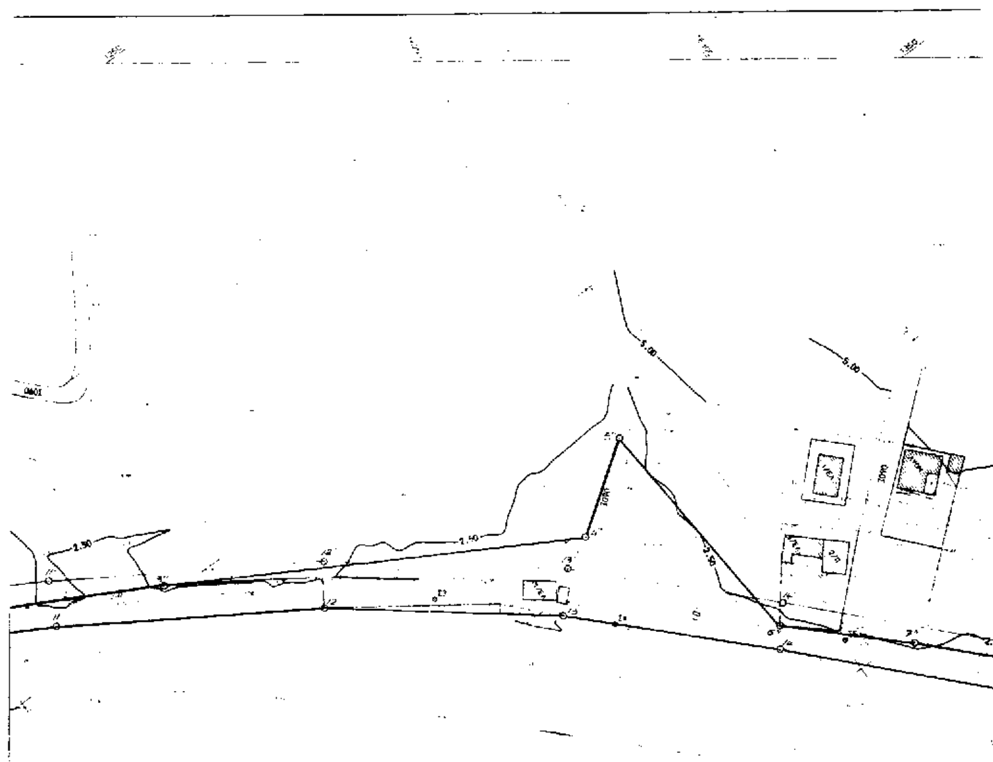

Θ Α Λ Α Σ Σ Α

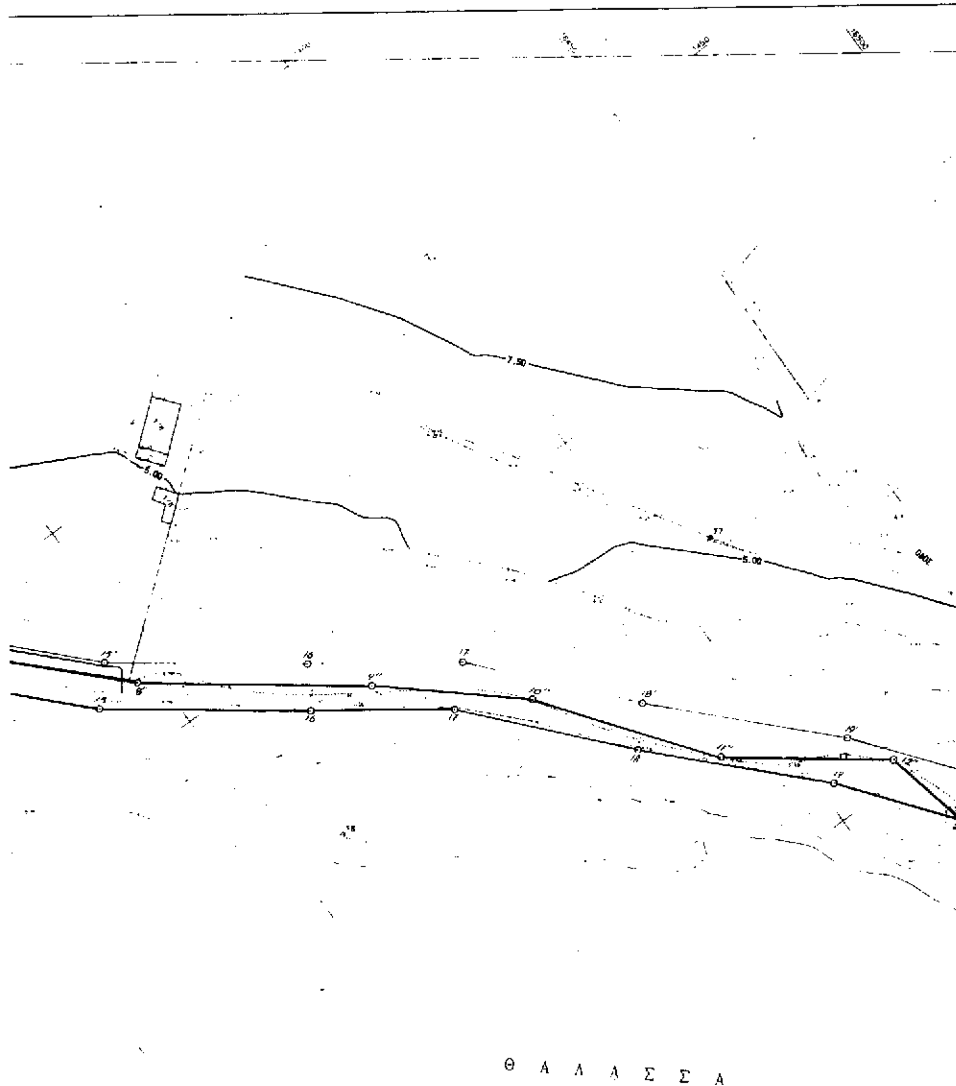

ΠΙΝΑΚΑΣ ΣΥΝ[illegible]
[illegible] ΠΑΛ[illegible]

α/α	x	ψ
1'	1 32[illegible]	16.[illegible]
2'	[illegible]	[illegible]
3'	[illegible]	[illegible]
4'	1 3[illegible]	[illegible]
5'	1 3[illegible]	[illegible]
6'	[illegible]	[illegible]
7'	1 4[illegible]	[illegible]
8'	[illegible]	16.[illegible]
9'	[illegible]	[illegible]355,[illegible]
10'	1 539,[illegible]	16.3[illegible]
11'	1 575,[illegible]	16.[illegible]
12'	1 5[illegible]	16.[illegible]
13'	[illegible]	16.[illegible]

ΠΙΝΑΚΑΣ ΣΥΝΤΕΤΑΓΜΕΝΩΝ ΚΟΡΥΦΩΝ ΑΙΓΙΑΛΟΥ

α/α	x	ψ	α/α	x	ψ
1	1 376,60	15.878,40	13	1 412,60	16.205,[illegible]
2	1 362,40	15.912,50	14	1 43[illegible]	16.[illegible]
3	1 366,[illegible]	15.927,[illegible]	15	1 466,[illegible]	16.285,40
4	1 35[illegible]	15.93[illegible]	16	1 513,20	16.321,20
5	1 3[illegible]	15.957,[illegible]	17	1 531,2[illegible]	16.346,60
6	1 322,10	15.[illegible]	18	1 561,90	16.373,70
7	1 3[illegible]	15.[illegible]	19	1 592,40	16.403,00
8	1 320,60	16.033,50	20	1 61[illegible],60	16.420,20
9	1 319,60	16.037,20	21	1 641,00	16.430,00
10	1 320,[illegible]	16.0[illegible],30	22	1 652,80	16.421,50
11	1 320,90	16.1[illegible],50	23	1 667,00	16.430,10
12	1 371,50	16.[illegible]	24	1 684,60	16.416,80

ΠΕΡΙΟΧΗ ΕΝΤΟΣ ΣΧΕΔΙΟΥ

ΥΠΟΜΝΗΜΑ


- Συρματόπλεγμα
- Μανδρότοιχος
- Ξηρολιθιά
- Στάση
- Μανδρότοιχος με συρματόπλεγμα
- Φυσικό πρανές
- Στύλος ΔΕΗ
- Στύλος φωτισμού
- Βράχος
- Στύλος ΟΤΕ
- Τεχνητό πρανές

ΠΑΡΑΤΗΡΗΣΗ

Η εξάρτηση της πολυγωνομετρίας οριζοντιογραφικά έγινε από τα κρατικά δίκτυο συντεταγμένων (Γ.Υ.Σ.) και υψομετρικά από την στάθμη της θάλασσας.

Φ.Χ. 1:50.000 = ΜΕΓΑΡΑ . ΑΡΧΗ ΣΥΝΤΕΤ. Φ0:37.45 , Λ0-0.15

ΤΡΙΓΩΝΟΜΕΤΡΙΚΑ	Χ	Φ	Η	ΒΑΘΡΟ
ΠΡΟΦ. ΗΛΙΑΣ	1498.74	17500.11	234.85	1.10
ΚΟΧΗ	-1687.38	14997.98	275.67	1.10
ΠΟΥΝΤΑ ΜΑΡΟΥΔ.	1434.82	15142.36	22.24	1.08

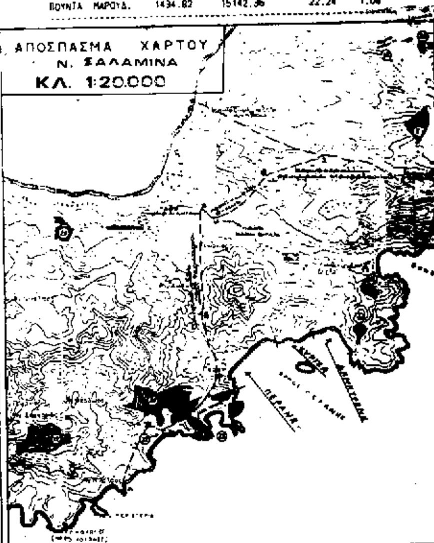

ΕΛΕΓΧΘΗΚΕ
Πειραιάς 22-7-1998

ΕΥΓ. ΖΑΧΑΡΟΠΟΥΛΟΥ
Τοπογράφος - Μηχανικός

ΤΕΧΝΙΚΟ ΓΡΑΦΕΙΟ ΜΕΛΕΤΩΝ
ΑΝΔΡΕΑΣ ΠΑΝΑΓΗΣ ΤΟΠΟΓΡΑΦΟΣ ΜΗΧΑΝΙΚΟΣ ΤΕ.
ΚΑΣΙΜΗΣ ΝΙΚΟΛΑΟΣ ΑΡΧΙΤΕΚΤΩΝ ΜΗΧ.
Αγ. Αναστασίας 7 & Μαυρογένους, 12136 Περιστέρι
Τηλ. (01)-5713981

ΙΔΙΟΚΤΗΤΗΣ
ΚΟΙΝΟΤΗΣ ΑΙΑΝΤΕΙΟΥ

ΕΡΓΟ
ΤΟΠΟΓΡΑΦΙΚΟ ΔΙΑΓΡΑΜΜΑ ΖΩΝΗΣ ΠΑΡΑΛΙΑΣ

ΘΕΣΗ
ΠΕΡΑΝΗ - ΚΟΙΝΟΤΗΤΟΣ ΑΙΑΝΤΕΙΟΥ
Ν. ΣΑΛΑΜΙΝΑ

ΘΕΜΑ ΣΧΕΔΙΟΥ
ΚΑΘΟΡΙΣΜΟΣ ΟΡΙΩΝ ΑΙΓΙΑΛΟΥ ΚΑΙ ΠΑΡΑΛΙΑΣ

ΑΡΙΘΜΟΣ ΣΧΕΔΙΟΥ 1


ΚΛΙΜΑΚΑ 1:500

ΧΡΟΝΟΣ ΜΕΛΕΤΗΣ : ΜΑΡΤΙΟΣ 1999

ΥΠΟΓΡΑΦΗ | ΣΦΡΑΓΙΔΑ

ΑΝΔΡΕΑΣ ΠΑΝΑΓΗΣ
ΤΟΠΟΓΡΑΦΟΣ ΜΗΧΑΝΙΚΟΣ Τ.Ε.

ΕΘΝΙΚΟ ΤΥΠΟΓΡΑΦΕΙΟ

 
ΑΡΧΕΙΟ SALAMINI.EPL

Αριθ. 1852 (2)

Κήρυξη έκτασης 5 στρεμ. ως αναδασωτέας στη θέση «Άγ. Νικόλαος» περιφέρειας δημοτικού διαμερίσματος Παλαιομάνινας Δήμου Αστακού.

Ο ΓΕΝΙΚΟΣ ΓΡΑΜΜΑΤΕΑΣ ΠΕΡΙΦΕΡΕΙΑΣ
ΔΥΤΙΚΗΣ ΕΛΛΑΔΟΣ

Έχοντας υπόψη:

1. Τις διατάξεις «περί διοικητικής αποκέντρωσης»

2. Τις διατάξεις του άρθρου 117 παρ. 3 του Συντάγματος.

3. Τις διατάξεις του Ν. 998/79 «περί προστασίας δασών κ.λ.π.» και ειδικότερα- α) του άρθρου 38 παρ 1 και β) του άρθρου 41 παρ. 1.

4. Τις με αρ(θμ. α) 160417/1180/8-7-80, β) 182447/3049/24-9-80 και γ) 141823/4-2-83 διαταγές του Υπουργείου Γεωργίας.

5. Τις διατάξεις των άρθρων 1 παρ. 1, 2 παρ. 1δ, 5 παρ.3β, 6 παρ 7 και 7 παρ.2 του Ν 2503/97 «Διοίκηση, Οργάνωση, Στελέχωση της Περιφέρειας».

6. Την αριθμ. 3104/1-9-00 πρόταση του Δασαρχείου Μεσολογγίου περί κηρύξεως αναδασωτέας έκτασης.

7. Την αριθμ. 186Γ.Γ./30-6-98 απόφαση του Γενικού Γραμματέα Περιφέρειας Δυτικής Ελλάδος «περί ανάθεσης αρμοδιοτήτων», αποφασίζουμε:

Κηρύσσουμε αναδασωτέα, με σκοπό την προστασία για την επαναδημιουργία της δασικής βλάστησης που καταστράφηκε από πυρκαγιά με φυσική ή τεχνητή αναγέννηση και την διατήρηση του χαρακτήρα της δασικής έκτασης ώστε να αποκλεισθεί η διάθεση αυτής για άλλο σκοπό, την παραπάνω δημόσια δασική έκταση των 5 στρεμ. που ήταν καλυμμένη από αείφυλλα-πλατύφυλλα και ανήκει στην κατηγορία των άρθρον 3 παρ.2 και 4 παρ. 1ε & 2β του Ν. 998/79, που βρίσκεται στη θέση «Άγ. Νικόλαος» περιφέρειας δημοτικού διαμερίσματος Παλαιομάνινας Δήμου Αστακού και προσδιορίζεται από τα στοιχεία Α,Β,Γ,Δ,Α και έχει όρια:

Ανατολικά: Με δημόσια δασική έκταση

Δυτικά: Με δημόσια δασική έκταση

Βόρεια: Με δημόσια δασική έκταση

Νότια: Με γεωργικές καλλιέργιες όπως φαίνεται στο συνημμένο διάγραμμα, που αποτελεί αναπόσπαστο μέρος της απόφασης αυτής

Η απόφαση αυτή να δημοσιευθεί στην Εφημερίδα της Κυβερνήσεως.

Πάτρα, 13 Σεπτεμβρίου 2000

Με εντολή Γενικού Γραμματέα Περιφέρειας
Ο Γενικός Διευθυντής Περιφέρειας
ΠΑΝ. ΣΚΟΥΡΑΣ

ΤΟΠΟΓΡΑΦΙΚΟ ΔΙΑΓΡΑΜΜΑ

Της έκτασης που κάηκε κατά την πυρκαγιά στις 16-6-2000

στη θέση: Αγ. Νικόλαος περιοχής Παλαιομάννινας

Κλίμακα : 1 : 2000 Απόσπασμα Χάρτη

Εμβαδόν καμένης έκτασης: 5 στρ. Κλίμακα: 1:200.000

